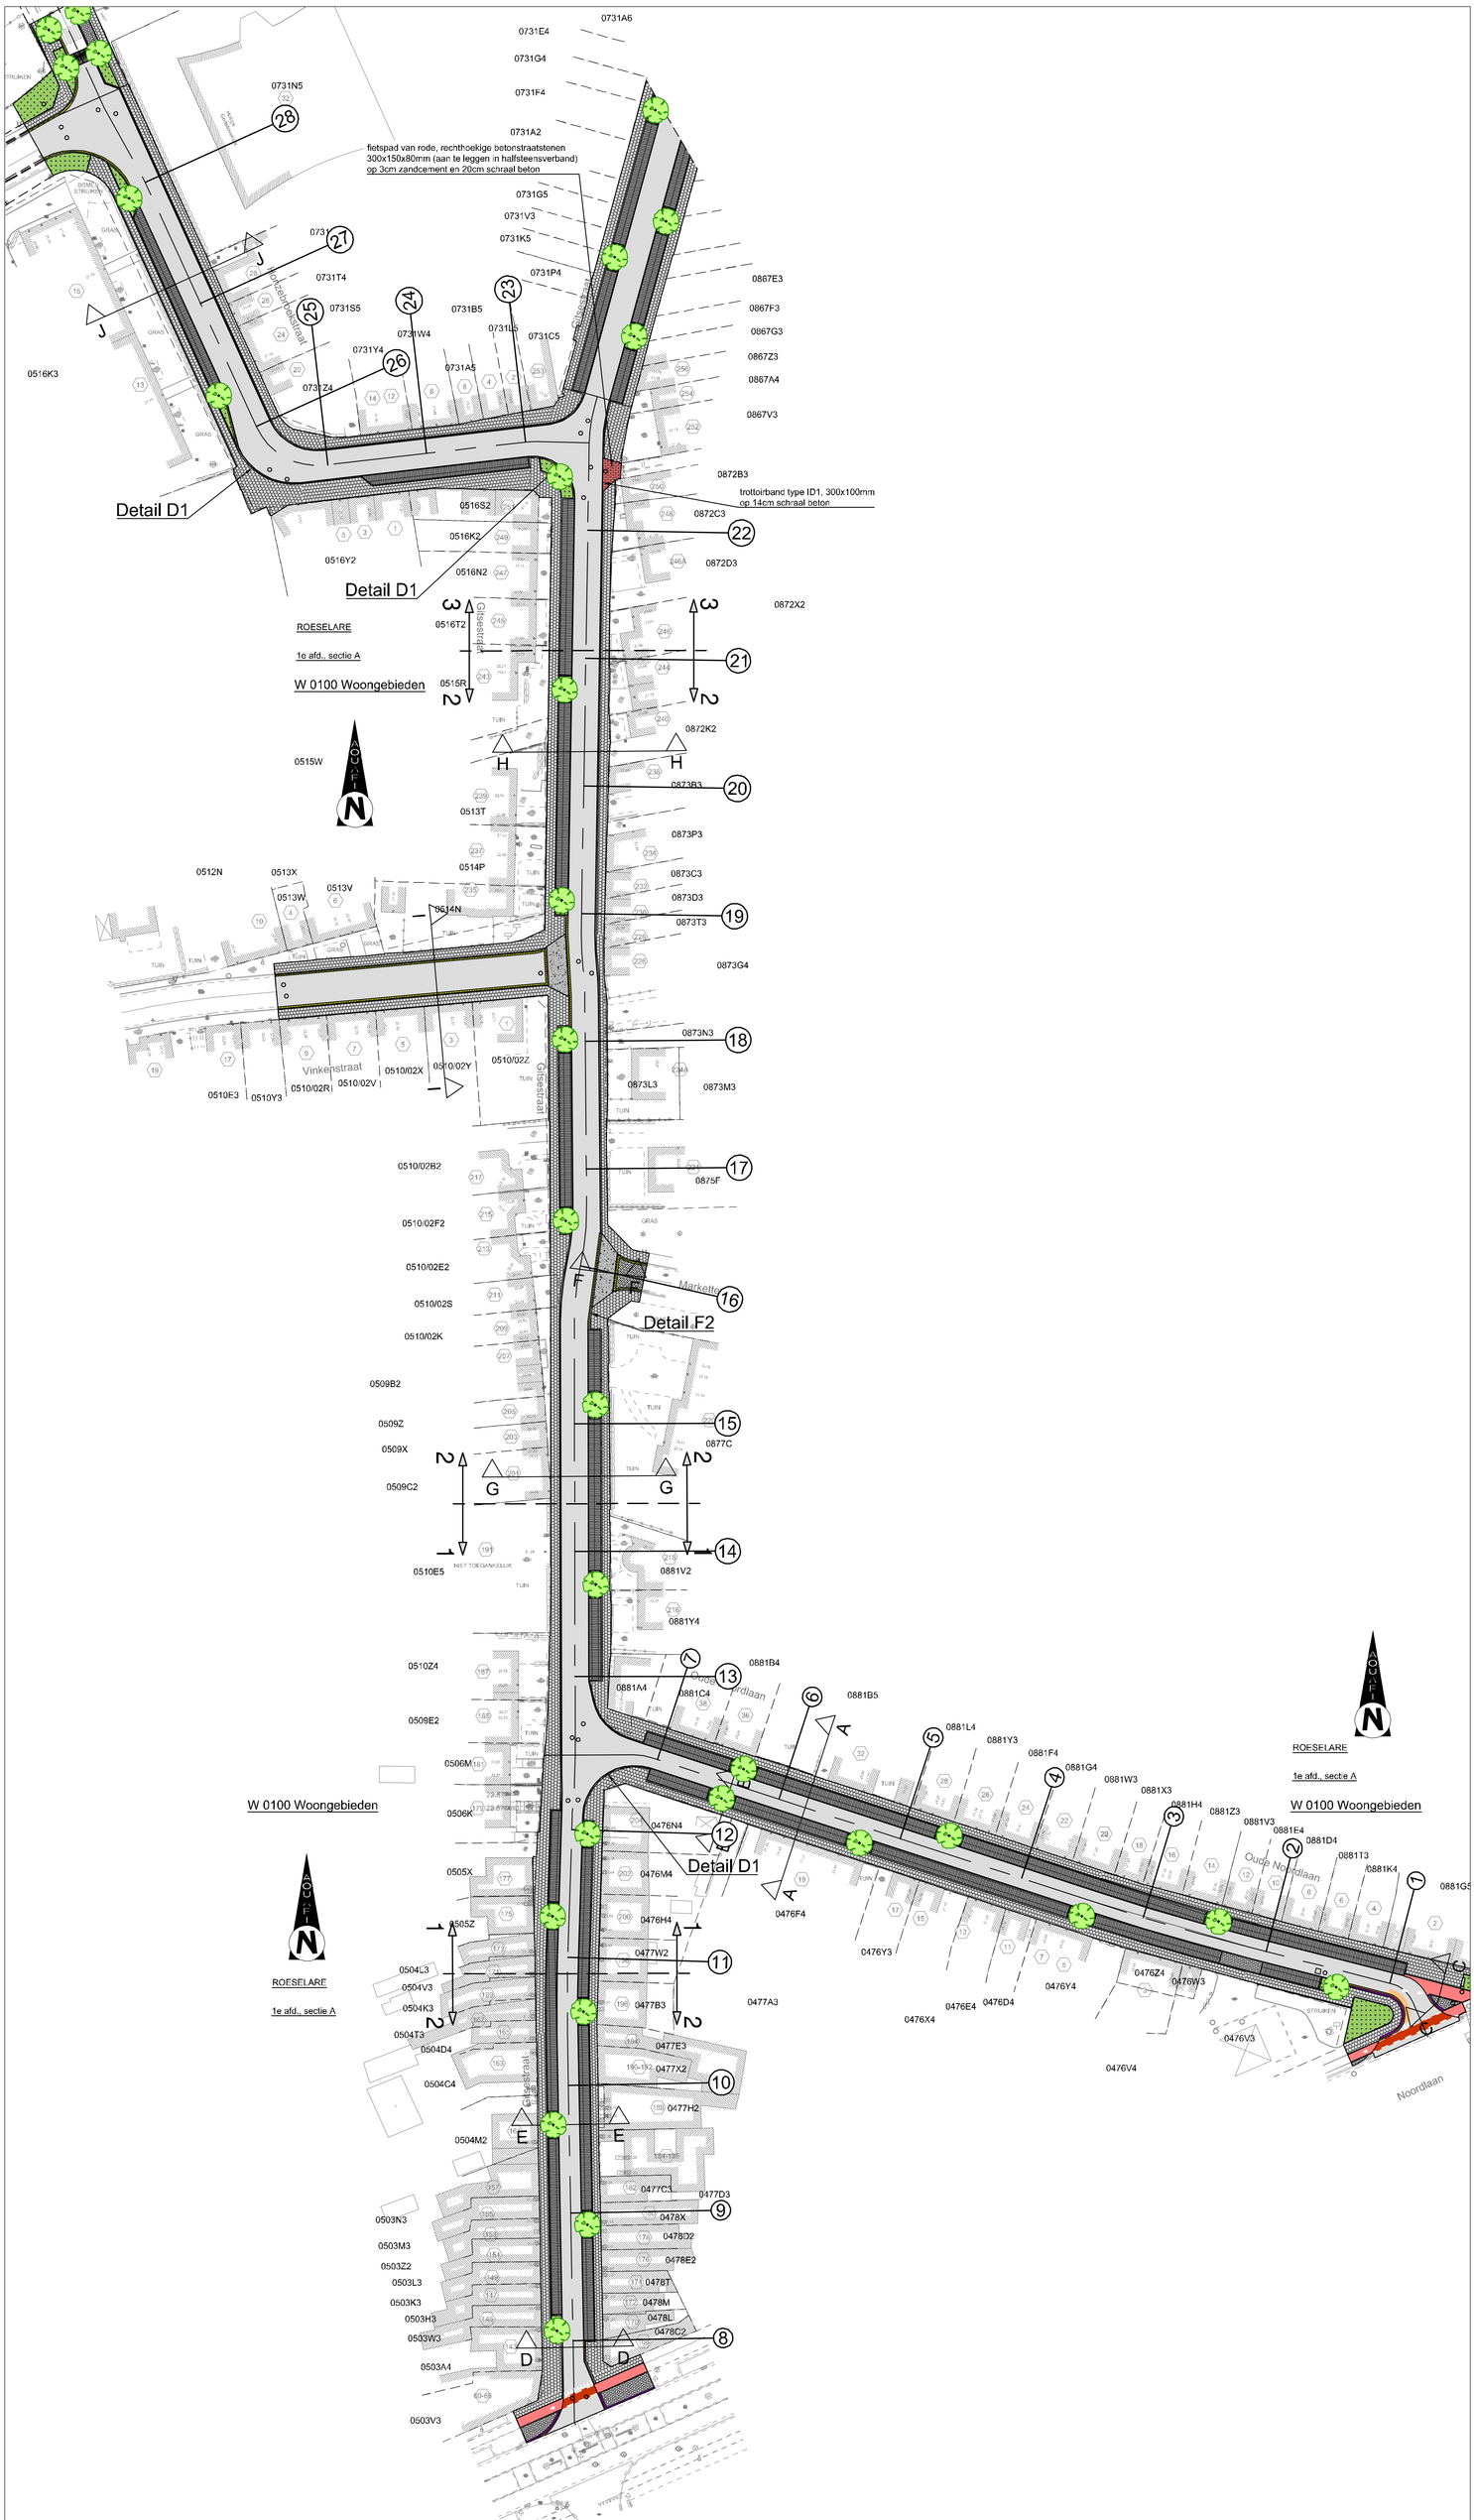
fietspad van rode, rechthoekige betonstraatstenen 300x150x80mm (aan te leggen in halfsteensverband) op 3cm zandcement en 20cm schraal beton
trottoirband type ID1, 300x100mm op 14cm schraal beton
Detail D1
Detail D1
Detail D1
Detail F2
Detail D1
ROESELARE
1e afd., sectie A
W 0100 Woongebieden
Vinkenstraat
Oude Noordlaan
Noordlaan
Markestraat
0731A6
0731E4
0731G4
0731F4
0731A2
0731G5
0731V3
0731K5
0731P4
0731N5
0731T4
0731S5
0731W4
0731Y4
0731Z4
0731B5
0731L5
0731C5
0731A5
0516K3
0516S2
0516K2
0516Y2
0516N2
0516T2
0515R
0515W
0513T
0514P
0514N
0512N
0513X
0513W
0513V
0510E3
0510Y3
0510/02R
0510/02V
0510/02X
0510/02Y
0510/02Z
0510/02B2
0510/02F2
0510/02E2
0510/02S
0510/02K
0509B2
0509Z
0509X
0509C2
0510E5
0510Z4
0509E2
0506M
0506K
0505X
0505Z
0504L3
0504V3
0504K3
0504T3
0504D4
0504C4
0504M2
0503N3
0503M3
0503Z2
0503L3
0503K3
0503H3
0503W3
0503A4
0503V3
0867E3
0867F3
0867G3
0867Z3
0867A4
0867V3
0872B3
0872C3
0872D3
0872X2
0872K2
0873B3
0873P3
0873C3
0873D3
0873T3
0873G4
0873N3
0873L3
0873M3
0875F
0877C
0881V2
0881Y4
0881B4
0881A4
0881C4
0881B5
0881L4
0881Y3
0881F4
0881G4
0881W3
0881X3
0881H4
0881Z3
0881V3
0881E4
0881D4
0881T3
0881K4
0881G5
0476N4
0476M4
0476H4
0476F4
0476Y3
0476Z4
0476W3
0476Y4
0476E4
0476D4
0476X4
0476V3
0476V4
0477W2
0477B3
0477A3
0477E3
0477X2
0477H2
0477C3
0477D3
0478X
0478D2
0478E2
0478T
0478M
0478L
0478C2
21
22
23
24
25
26
28
20
19
18
17
16
15
14
13
12
11
10
9
8
1
2
3
4
5
6
A
B
C
D
E
F
G
H
J
N
O
W
TUIN
GRAS
STRUIKEN
BOMEN STRUIKEN
NIET TOEGANKELIJK