DEMEY INFRABUREAU
INFRABureau Demey –
Beversteestenweg 314 - 8800 Roeselare
051 20 59 41 | infrabureau@demey.be | www.demey.be

PROVINCIE : WEST-VLAANDEREN
STAD : ROESELARE

Dossiernr.	18.54	Aantal plannen :	65
Projectnr. Roeselare :	WEG(4I)-2020	Plannummer	33
Projectnr. Aquafin :	23451B	Plan formaat	2.000 x 0.594m
Projectnr. GIP	W299040		

HERWAARDERING GODELIEVEWIJK

GRONDPLAN ONTWORPEN WEGENIS
Honzebroekstraat en Lakenstraat

AANBESTEDER : Stad Roeselare — MEDE-OPDRACHTGEVER : Aquafin NV

Datum	Historiek
05/02/2019	voorontwerp wegenis
12/03/2019	voorontwerp 2 wegenis
23/03/2019	voorontwerp 3 wegenis
05/06/2019	voorontwerp 4
22/08/2019	voorontwerp 5
06/02/2020	GIP voorontwerp riolering
16/10/2020	ontwerp
20/01/2021	aanbesteding dd. 04/05/2021

DWG: 18C903-01-HV-ONDERGRONDSTRAAT.dwg(GIT-WIS) — TAK-18C03 — REF: HAV.18C

STAD ROESELARE
Liggingsplan schaal 1/7.500

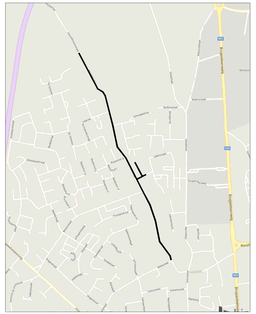

LEGENDE ONTWORPEN TOESTAND

- rijweg van bitumineuze verharding
- rijweg van uitgewassen steenkruine betonstraatstenen samengesteld uit 7 verschillende gecombineerde afmetingen
- rijweg van bitumineuze verharding op fundering van schraal beton
- rijweg van cementbeton
- parkeerstrook van zwarte waterpasserende stenen, 300x100x100mm opgevuld met zwarte split
- voetpad van grijze, vierkante betonstraatstenen type A1, 220x220x80mm (aan te leggen in halfsteensverband)
- oprit van grijze, rechthoekige betonstraatstenen type A1, 220x110x100mm (aan te leggen in elleboogverband)
- laab- en trazone van grijze en antracietkleurige, rechthoekige betonstraatstenen type A1, 220x110x100mm (aan te leggen in elleboogverband)
- verkeersdrempel van gegrefabriceerde betonelementen
- overrijdbare verkeersheuvel van staalvezelbeton
- voetgangersoversteek van grijze cementbeton met inprenting
- fietspad van cementbeton
- kantsteen van gegrefabriceerde betonelementen type IE1, 300x200mm
- trottoirband type IE, 200x270mm (opstand 7cm)
- trottoirband type 300x170mm 3/12.5 (opstand 12.5cm)
- trottoirband type 300x150mm 7/10 (opstand 8cm)
- trottoirband type IO1, 300x100mm
- trottoirband type IO3, 250x80mm
- verkeersgeleider met trottoirband type 300x200mm 150x150 met op de kopse kanten reflectorbanden + afwerkingsbalg van 1 grijze, betonstraatsteen, 220x130x138mm
- afwerkingsbalg van 1 grijze betonstraatsteen, 220x110x100mm
- octopuspaal
- octopushek
- zitelementen in diverse kleuren
- zitbank van gegrefabriceerde betonelementen (tweezijdig)
- fietsbeugel
- accentverlichting
- biggenrug
- aanduiding schoolomgeving met groene en witte verf
- aanduiding voetgangersoversteek schoolomgeving met groene en witte verf
- fietspad/fietsoversteek met rode en witte thermoplastische markering
- wadi
- gazon
- te behouden beslaande hoogstam
- vaste plantenmengsessen: E.P.F., G.M.S., B.M., L.S., M.C.E.
- hoogstam T.C.G.
- vaste plantenmengsessen: A.M., P.M., P.V., A.A., G.P.
- hoogstam L.S.W.
- siergrassen: C.A.K.
- hoogstam T.E.E.
- heesters: H.H.A.
- hoogstam O.C.
- heesters: C.S.K.
- hoogstam A.R.O.
- bloemenweide
- sandsteshpanelen 708x354x150mm met fijnbrek aangevuld met voedingsgrond

LEGENDE BESTAANDE TOESTAND
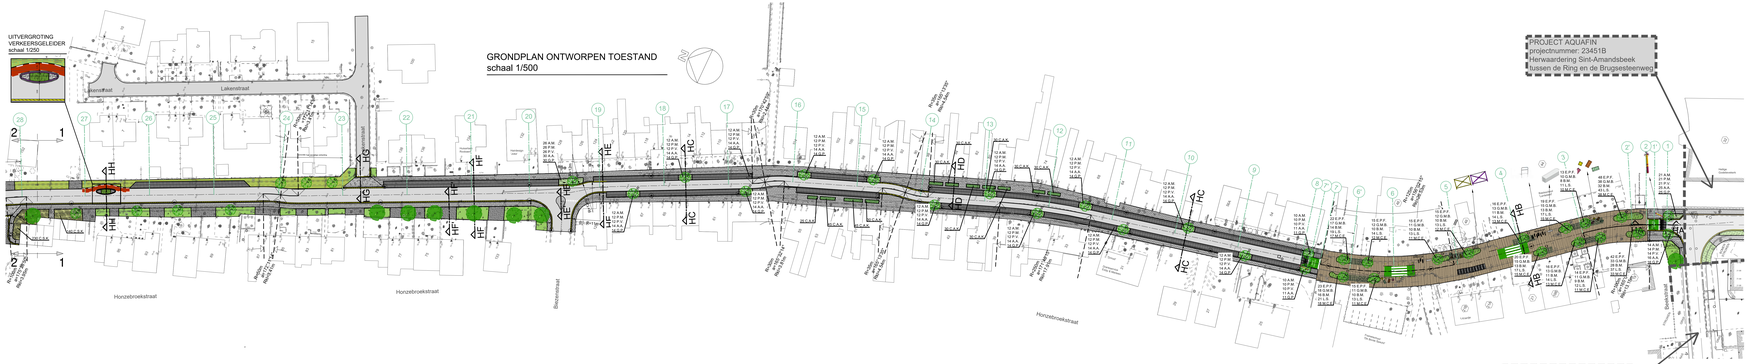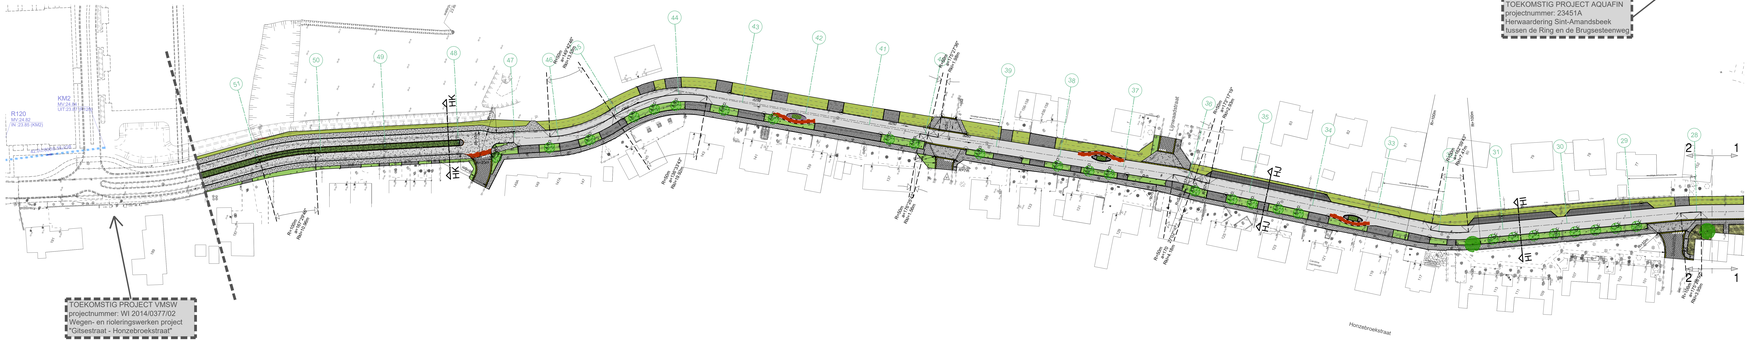
- meetunidp rethersteunt elmetrisch geodetische net
- verdichtingspunt PVP1
- verdichtingspunt PVP2
- boom met hoge stam
- loofmen
- boom met lage stam
- struik
- rioolkegels - normale toegang
- rioolkegels - rooster
- rioolkegels - terugslagklep
- straatmeubilair
- ondergrondse kabel
- verkeerd putdeksel
- rioolputdeksel
- particulier deksel
- leidingput
- telefoonkast
- straatpaal gebouw
- stopstreep garage
- huisnummer
- hoogtepunt met kend hoogte
- inventrij verlicht signalisatie
- scharnierpunt hekpoort
- boei of baak
- weiler
- aanlegsteiks viaduct
- walkeetsteiks
- steiger
- cultuurhistorisch monument
- park- en recreatiemeubilair
- zichtbare grenspaal
- perceelsreconstructiepunt
- hoekpunt van wedeafbakking
- paal van straatverlichting (V) - elektriciteit (E) - telefoon (T) - verkeerslichten (L) - bovenleiding (B) riolering (R)
- bewegwijzering
- parkeermeter
- ridgingpaal
- meetpaal
- straatlap pelgrijsmolo water
- straatlap pelgrijsmolo gas
- straatlap pelgrijsmolo elektriciteit
- straatlap pelgrijsmolo brandkraan
- kolkput
- soort verharding: asa
- soort verharding: open kas (fluisterasfalt)
- soort verharding: cementbeton
- soort verharding: kassasn
- soort verharding: enkele rolsteentjesrij
- soort verharding: betonelementenen
- soort verharding: betonkegels
- soort verharding: steenslag
- soort verharding: dolomietdekenslag
- soort bedekking: schors
- soort bedekking: mulch
- bloeiingsgrasmpplegels
- bodembedekking: onverhard, niet begroasd
- bodembedekking: begroasd, gras
- oeververharding schanskorsel
- oeververharding steenzetting
- oeververharding profiel elementen
- oeververharding beton
- oeververharding metaalwerk
- oeververharding enoseweerd weefwet
- oeververharding gefloerde steenbezetting
- oeververharding houtmatten
- oeververharding andere
- rubberen matten of tegels
- rolsteen matten of tegels
- kilometerpaal
- hectometerpaal
- grenspaal
- reflectorpaal
- waterdichter horizontaal
- stoplicht
- signalisatiepaal - openbaar vervoer
- wegmarkeerpaal
- openbare rulmoblet
- fietsstalling (niet overdekt)
- ruitnet
- ø250
- ø400
- ø500/600
- overgang verharding
- rand bedekking
- rand verharding: binnenlant fietspad
- rand verharding
- rand verharding: binnenlant weg/grasput
- rand verharding: binnenlant afvoergoot
- lean onverharde laluit
- kruin verharde laluit
- kruin onverharde laluit
- tijdelijke hydraulische constructie met functieaste (HRCA)
- gebouw met functieaste (TVR)
- afsluitlig met typeside (TCA) (E: betonplaten (C: beton (G: gladde staal (S: geribbeld staal (H: hout (D: draad
- hoogte
- diepte
- breedte